










Projet :
Rénovation du système de climatisation
des réserves du Musée de Tahiti et des
Îles




Maître d'Ouvrage :



Musée de Tahiti et des Îles
Punaauia PK15 c/mer, Pointe des
pêcheurs
97718 Punaauia, Tahiti

-  ARMOIRES DE CLIMATISATION
-  SONDES TEMPÉRATURE/HYGROMÉTRIE
-  AFFICHEURS DÉPORTÉS
-  AUTOMATE DE GESTION
-  SWITCH DE COMMUNICATION
-  PASSERELLE DE COMMUNICATION
-  RÉSEAU DE COM. MODBUS
-  RÉSEAU DE COM. TCP/IP
-  RÉSEAU DE COMMANDE DEPUIS GTB

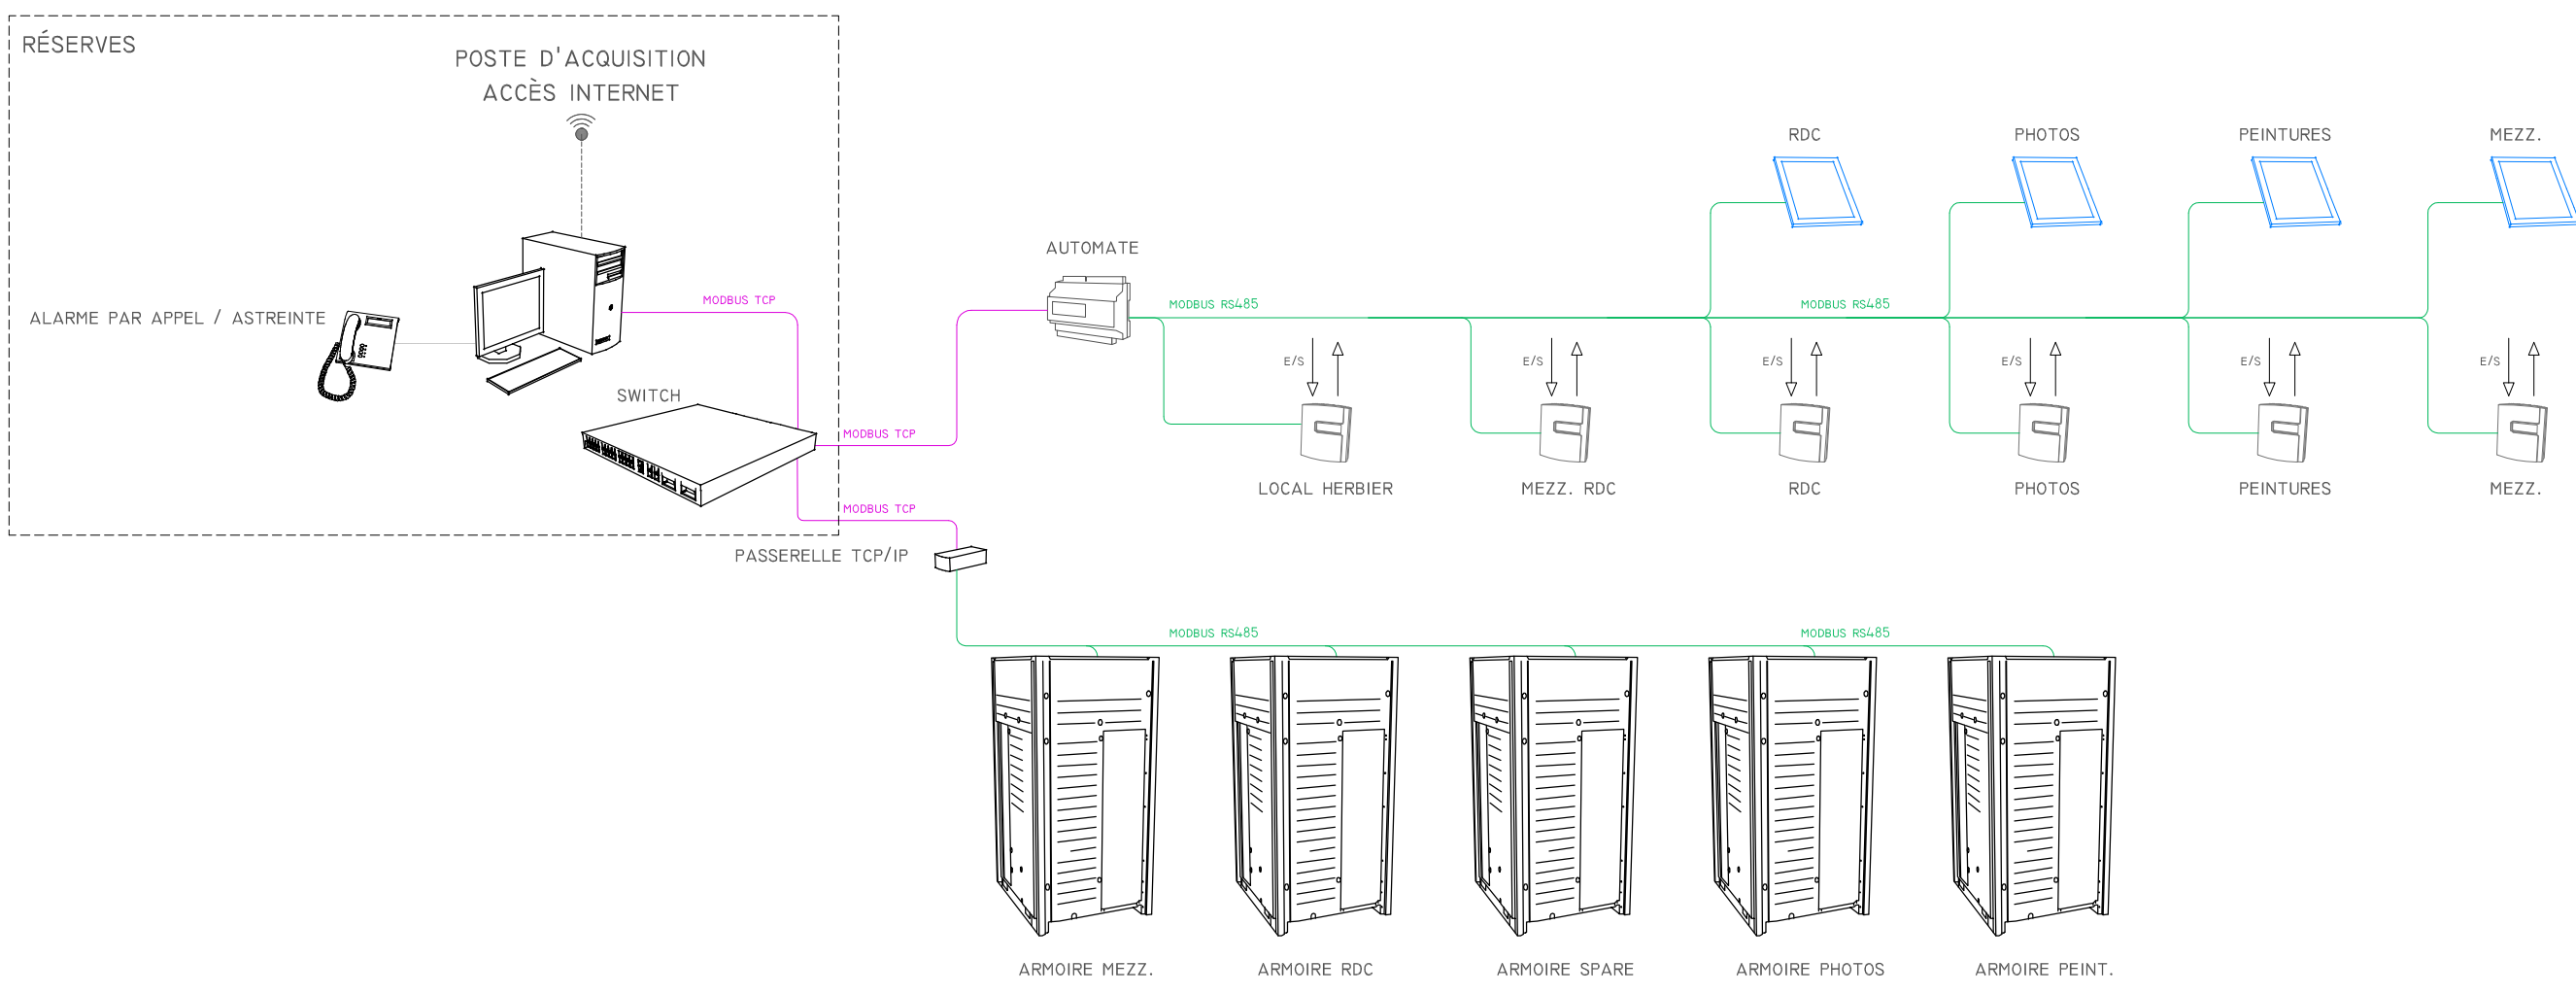

ACTIONS SUR CONDITIONS INTÉRIEURES
DEPUIS POSTE D'ACQUISITION

Lot : **CLIMATISATION**

Phase : **DCE**

Désignation :
SYN COM. A

Echelle : Sans Format : A3


DESSINE PAR	DATE	HEURE
F.P.	07/02/20	08H00
VERIFIE PAR	M. P.	

Modifications :

Indice	Date	Description
A	07/02/20	Création du document

N° : **101** DETAIL : **Synoptique COM**

B.E.T. FLUIDES :



Bd Pomare - 4^è étage
BP 40234 - 98713
Papeete Tahiti
T (689) 40 43 74 79
neenergie@mail.pf
www.neenergie.com